別図１

処理システム設置予定場所
（２０ｍ×５ｍ程度）

井戸掘削予定場所（２箇所）

甲の既設受水槽（屋外）
（有効容量１８０m3）

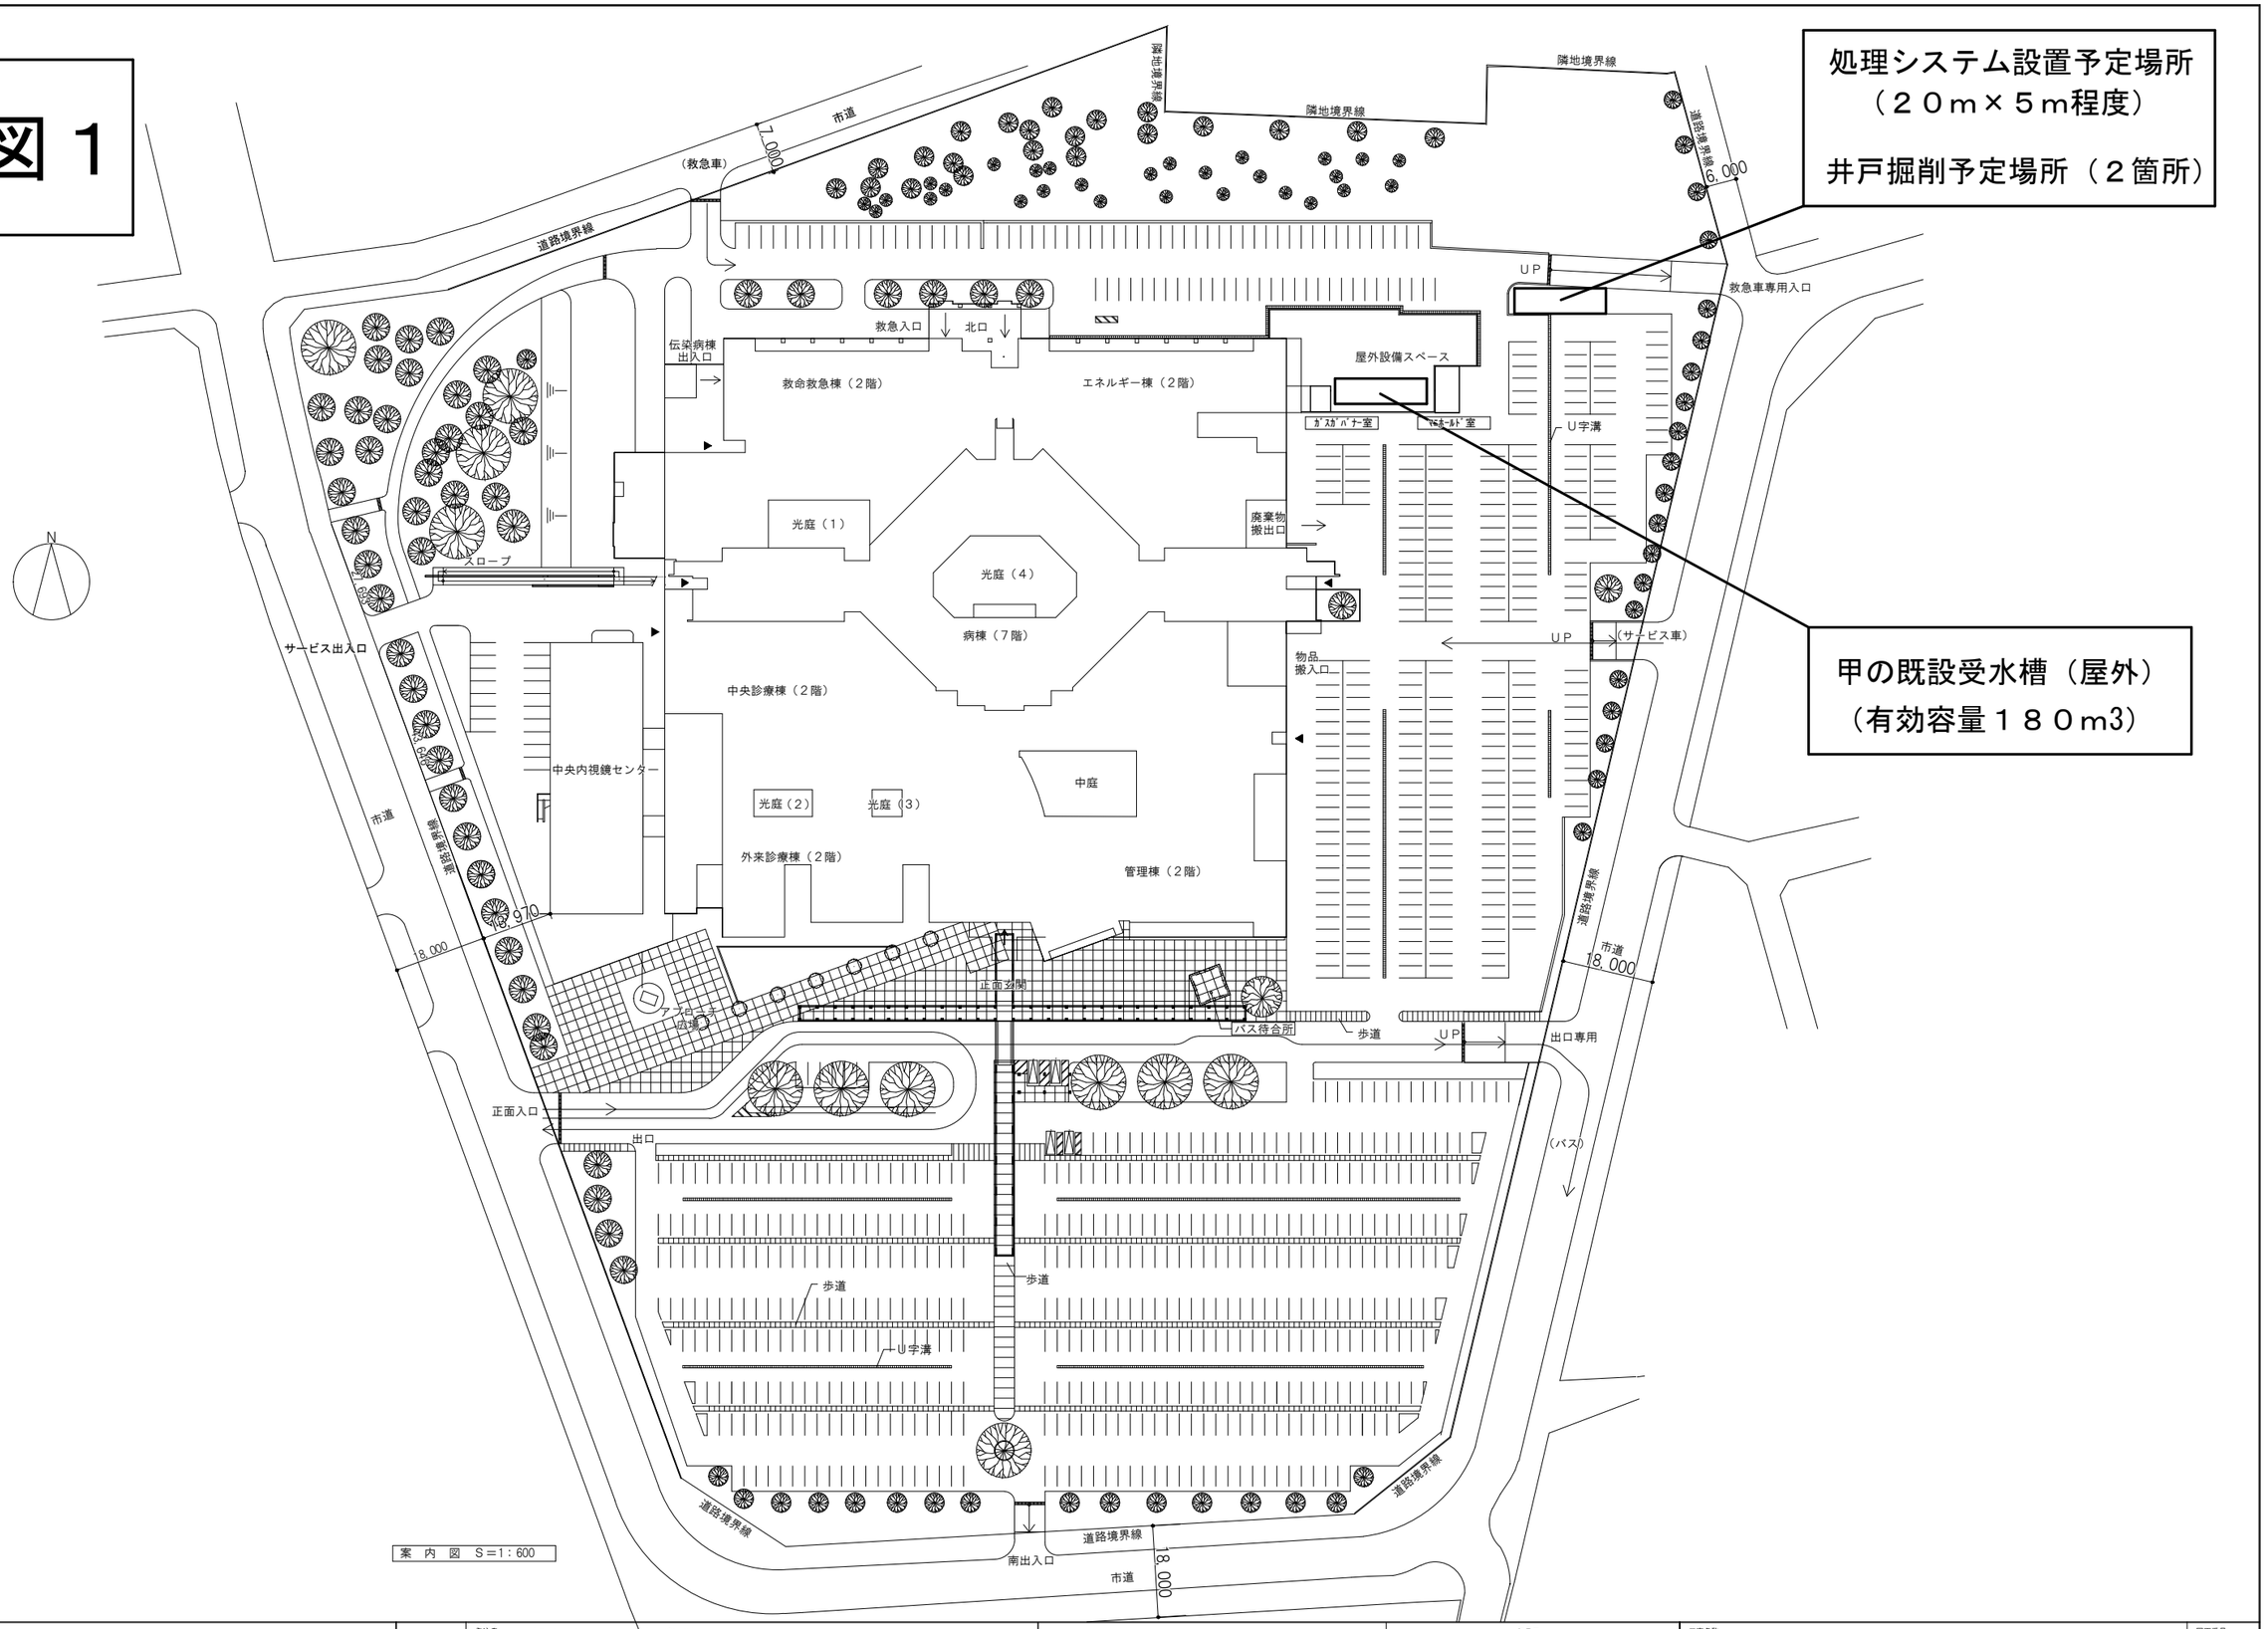

案　内　図　Ｓ＝1：600

備　考	発注者	新潟県立中央病院	年月日	工事名称	図面番号
				図面名称 配　置　図	縮尺 A１版 S＝1:600 A３版 S＝1:1,200 / 意 電 構 機